


Stromy:

- + *Ac acerpestre* - javor babyka
- + *Cb Carpinus betulus* - habr obecný
- + *Fx Fraxinus excelsior* - jasan ztepilý
- + *Pn Populus nigra* - topol černý
- + *Pp Prunus padus* - střemcha obecná
- + *Qp Quercus petraea* - dub zimní
- + *Qr Quercus robur* - dub letní
- + *Sd Sorbus domestica* - jeřáb oskeruše
- + *St Sorbus torminalis* - jeřáb břek
- + *Tc Tilia cordata* - lípa srdčitá
- + *Tp Tilia platyphyllos* - lípa velkolistá
- + *U Ulmus laevis* - jilm vaz

Keře:

- ▲ *Cm Cornus mas* - dřín obecný
- *Ca Corylus avellana* - líska obecná
- *C Crataegus laevigata* - hloh obecný
- ⊙ *Cr Crataegus monogyna* - hloh jednoosemenný
- ⊖ *Lv Ligustrum vulgare* - ptačí zob obecný
- *Ps Prunus spinosa* - trnka obecná
- ✱ *Rh Rhamnus catharticus* - řešetlák počistivý
- ✱ *Sw Swida sanguinea* - svída krvavá
- ✱ *Vi Viburnum lantana* - kalina tušalaj
- *Vo Viburnum opulus* - kalina obecná

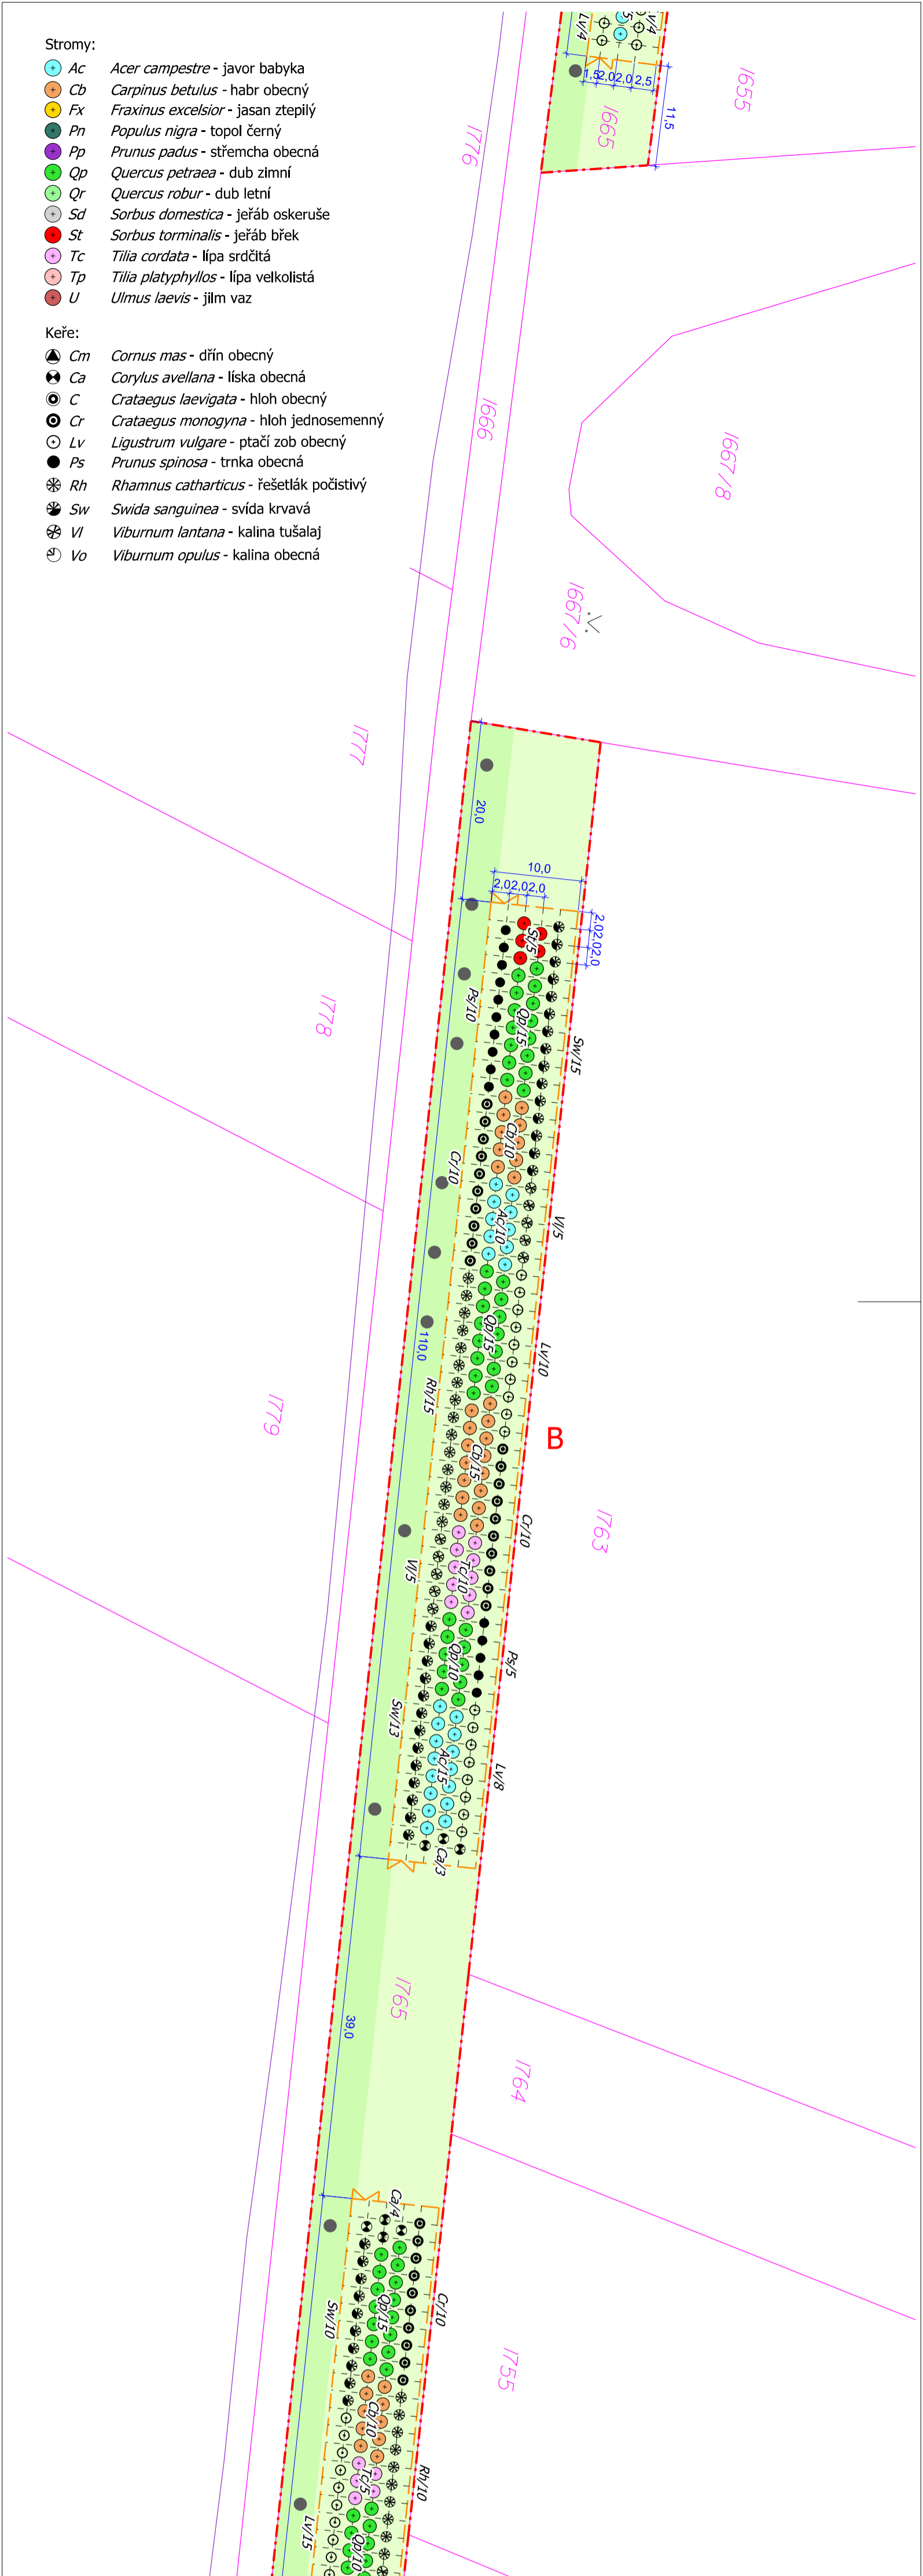

Druhá specifikace výsadeb:

Stromy:	A	B	celkem
Ac <i>Acer campestre</i>	15	25	40
Cb <i>Carpinus betulus</i>	25	25	50
Qp <i>Quercus petraea</i>	40	40	80
St <i>Sorbus torminalis</i>	-	5	5
Tc <i>Tilia cordata</i>	12	10	22
celkem	92	105	197
Keře:			
Ca <i>Corylus avellana</i>	7	3	10
Cr <i>Crataegus monogyna</i>	10	20	30
Lv <i>Ligustrum vulgare</i>	25	18	43
Ps <i>Prunus spinosa</i>	10	15	25
Rh <i>Rhamnus catharticus</i>	20	15	35
Sw <i>Swida sanguinea</i>	20	28	48
Vi <i>Viburnum lantana</i>	10	10	20
celkem	102	109	211

Legenda:

- + Navrhované vzrostlé stromy
- Navrhovaný krajinný trávnik snášejší sešlap a mulčování
- Stávající trávnik
- Oplotení výsadeb
- Brána pro vjezd
- A Označení oplotcenky
- Řady pro výsadby dřevin
- + Označení navrženého stromu
- ✱ Označení navrženého keře
- LV/10 Zkratka navrženého taxonu/počet kusů
- Stávající stromy listnaté
- Hranice řešeného území
- Hranice katastrálního území
- Hranice parcel KN
- Číslo parcely KN

Vedení sítí technické infrastruktury

- vedení plynovodu - optický kabel (Net4Gas)

Poznámka:
 Před započítáním prací je nutno vytyčit všechny IS příslušnými správci sítí, včetně přípojek přímo na staveništi a provést jejich ochranu. Při veškerých zemních pracích, zejména výkopových je nutno chránit je takovým způsobem, aby nedošlo k jejich poškození. Při pracích v blízkosti podzemního vedení je nutno provádět výkopy ručně podle požadavků správců inženýrských sítí!

Souřadný systém: JTSK Výškový systém: Bpv

Atregia	Zpracovatel: Atregia s.r.o. Vážného 10, 621 00 Brno email: info@atregia.cz	Investor: Obec Bezměřov Bezměřov 155, 767 01 Kroměříž email: obec@bezmervov.cz, tel.: +420 573 362 065
HIP: Ing. Yvona Lacinová	Zpracoval: Ing. Lenka Požárová	Zpracovatel částí PD:
Název akce: Založení vybraných krajinných prvků v k.ú. Bezměřov		Datum: 12/2023
		Stupeň: DPS
Název výkresu: Situace návrhu LBK 50		Měřítko: 1:500
		Číslo zakázky: 143/2023
Situace návrhu LBK 50		Formát: 3xA4
		Číslo výkresu: Číslo paré:
		04f