



Legenda :

-  - posuvné pracovní místo
-  A15 - navržené dopravní značení
-  IZ4b - stávající dopravní značení

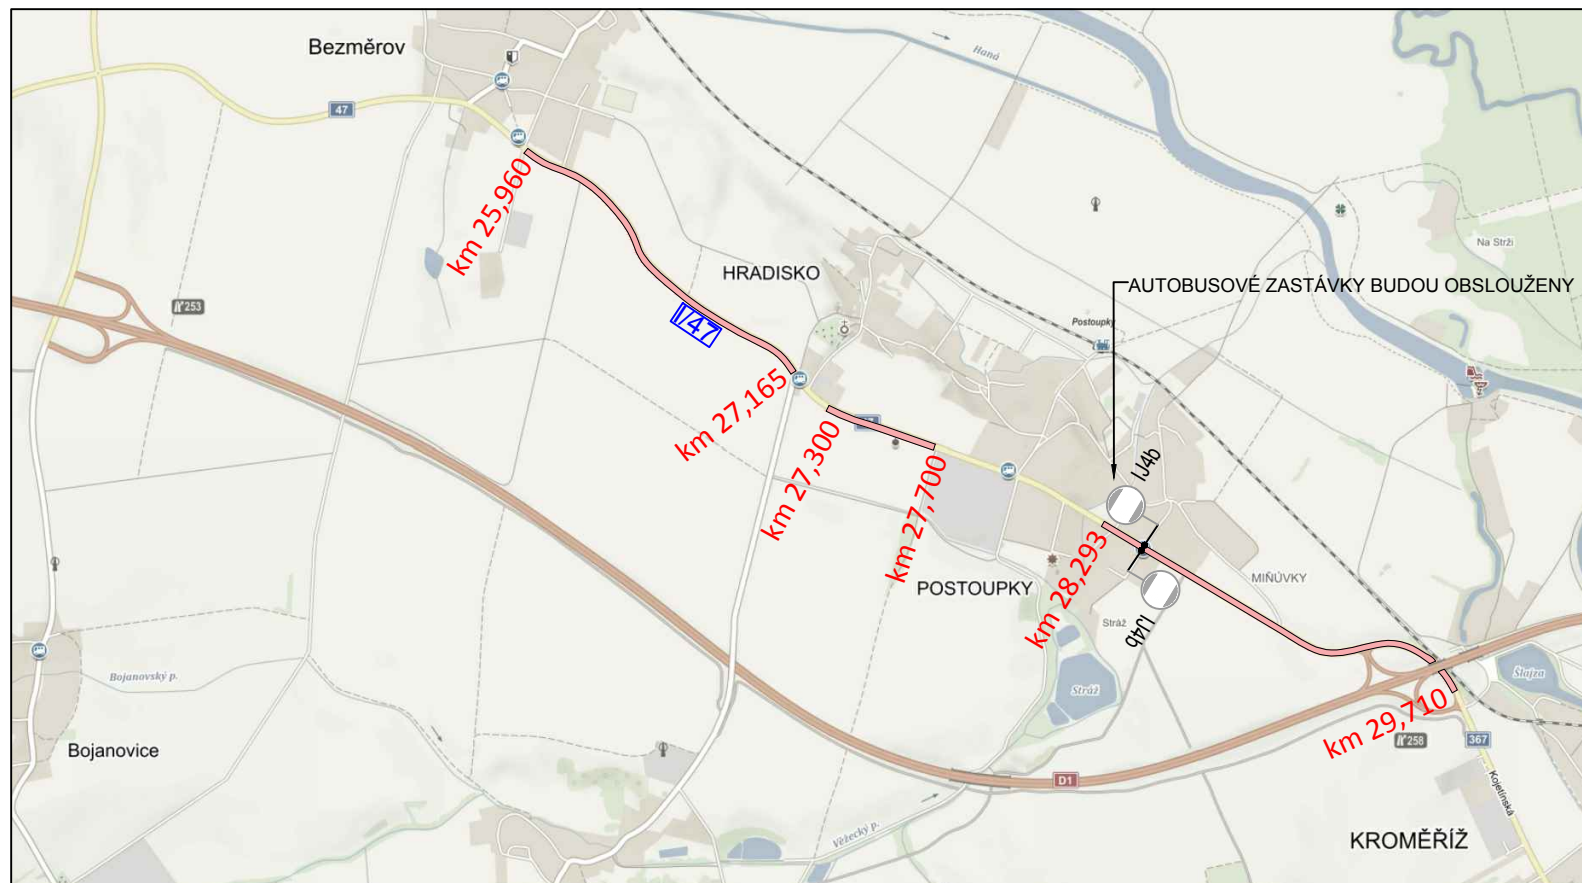



Pohyblivé pracovní místo

- zrcadlové otočení pro práce na druhé polovině vozovky
- dopravní značení B20a (70,50) nebude v obci osazeno
- pracovní místo bude využito pro: vyfrézování lokálních vysprávek a zároveň pro provádění nátěru komunikace

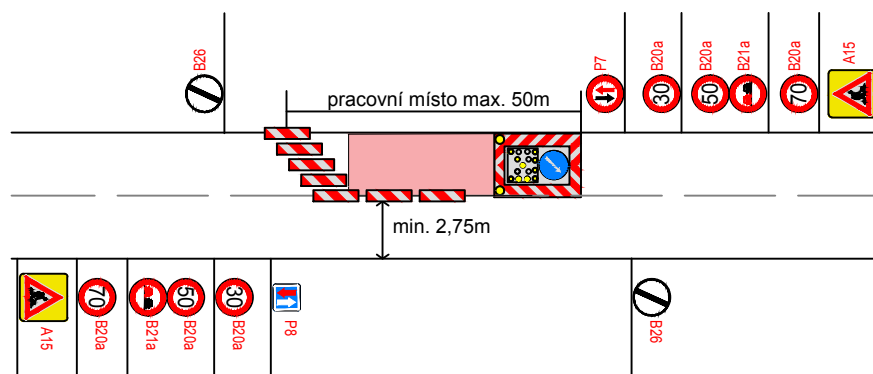

Souhlasíme s přechodnou úpravou provozu a v souladu s ustanovením § 36 odst. 3 zák. č. 500/2004 Sb. Správního řádu se vzdáváme práva vyjádřit se k podkladům rozhodnutí.

Dopravní značení, které bude v rozporu s přechodným dopravním značením bude dočasně zakryto. Přechodné dopravní značení bude provedeno v základní velikosti reflexní folii tř. 1 a osazeno dle TP 66.

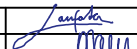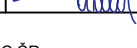VYPRACOVAL:	JANATA		
KONTROLOVAL:	ŠVARC		
INVESTOR:	ŘEDITELSTVÍ SILNIC A DÁLNIC ČR		
ZHOTOVITEL:	ŘEDITELSTVÍ SILNIC A DÁLNIC ČR		
STAVBA:	SILNICE I/47 BEZMĚROV - KROMĚŘÍŽ VYBRANÉ ÚSEKY - NÁTĚR		
VÝKRES:	SITUACE DOPRAVNÍHO OMEZENÍ PŘECHODNÁ ÚPRAVA PROVOZU		
DATUM:	18.7.2017		
NAŠE ZN.	PDZ-17-198		

NVB LINE s.r.o.
Cukrovar 716
768 21 Kvasice
www.nvblne.cz
janata@nvblne.cz
tel.: 774 763 506