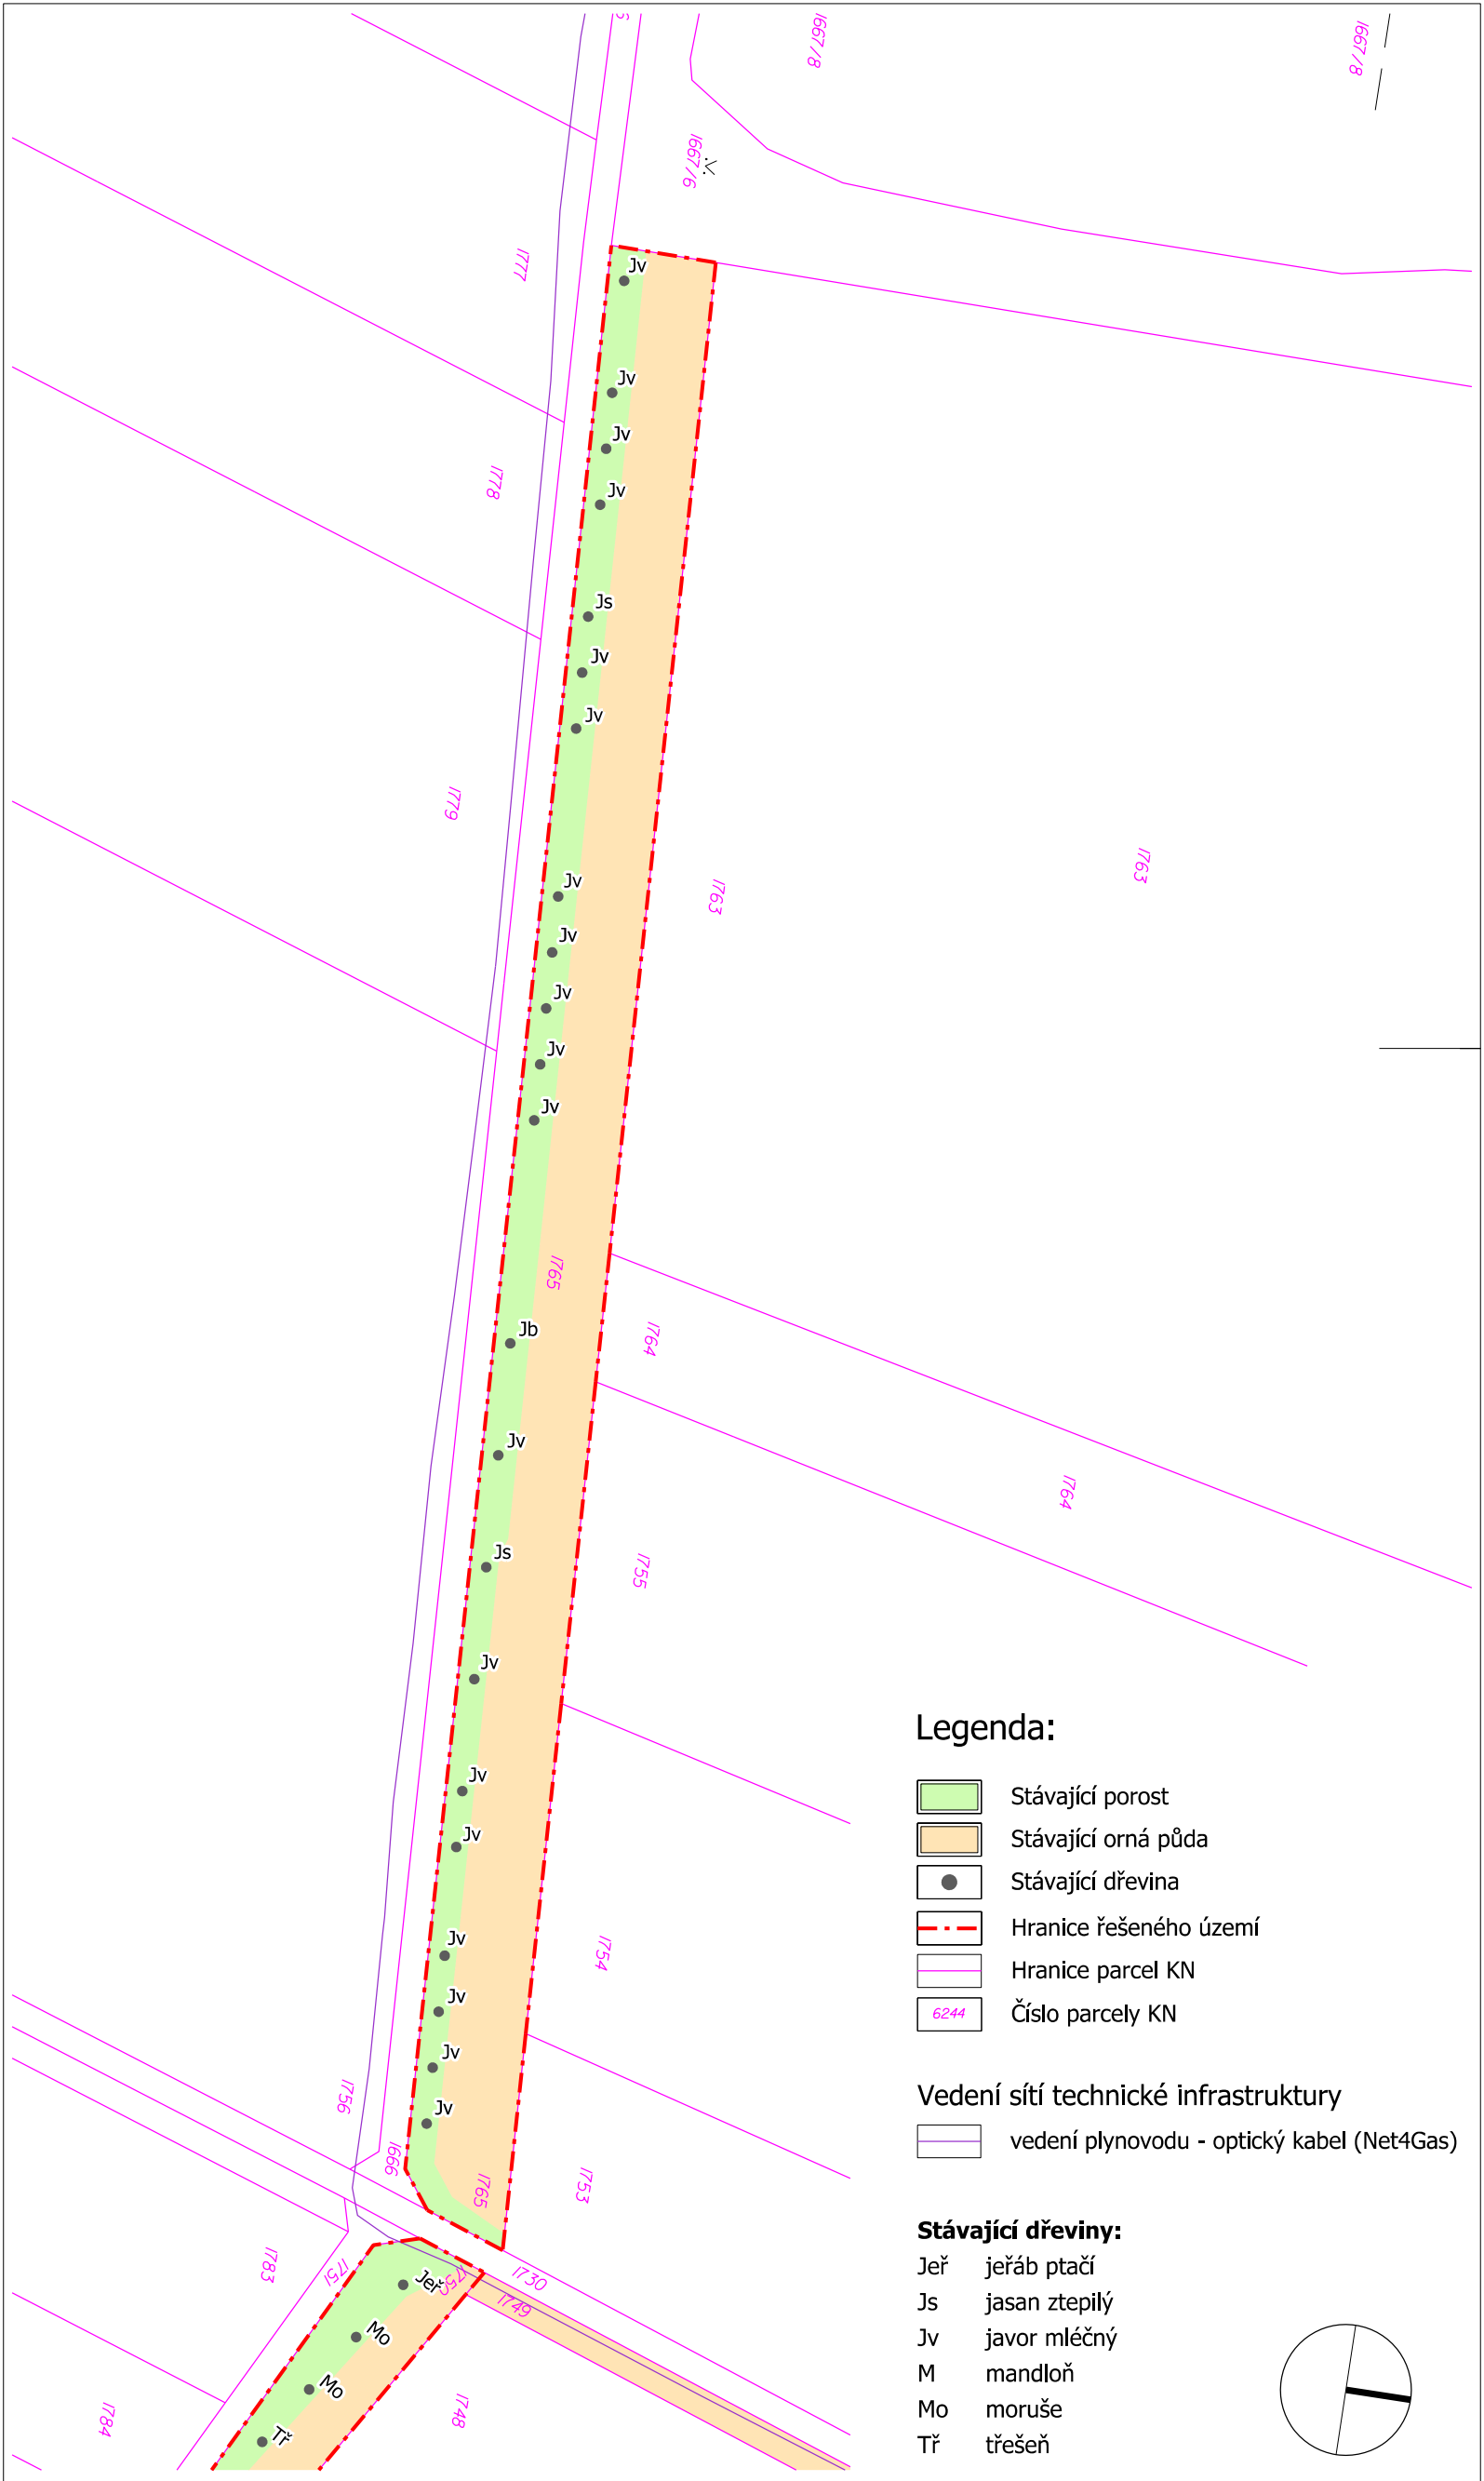

Legenda:

- Stávající porost
- Stávající orná půda
- Stávající dřevina
- Hranice řešeného území
- Hranice parcel KN
- 6244 Číslo parcely KN

Vedení sítí technické infrastruktury

- vedení plynovodu - optický kabel (Net4Gas)

Stávající dřeviny:

Jeř	jeřáb ptačí
Js	jasan ztepilý
Jv	javor mléčný
M	mandloň
Mo	moruše
Tř	třešeň

Poznámka:
Před započetím prací je nutno vytyčit všechny IS příslušnými správci sítí, včetně přípojek přímo na staveništi a provést jejich ochranu. Při veškerých zemních pracích, zejména výkopových je nutno chránit je takovým způsobem, aby nedošlo k jejich poškození. Při pracích v blízkosti podzemního vedení je nutno provádět výkopy ručně podle požadavků správců inženýrských sítí!

Souřadný systém: JTSK Výškový systém: Bpv

Atregia	**Zpracovatel:** Atregia s.r.o. Vážného 10, 621 00 Brno email: info@atregia.cz	**Investor:** Obec Bezměrov Bezměrov 155, 767 01 Kroměříž email: obec@bezmerov.cz, tel.: +420 573 362 065	
HIP: Ing. Yvona Lacinová	**Zpracoval:** Ing. Lenka Požárová	**Zpracovatel částí PD:**	
Název akce: Založení vybraných krajinných prvků v k.ú. Bezměrov		Datum: 12/2023 Stupeň: DPS Měřítko: 1:1000 Číslo zakázky: 143/2023	Autorizační razítko:
Název výkresu: Situace katastrální a současného stavu LBK 50		Formát: 2xA4 Číslo výkresu: 03e Číslo paré:	