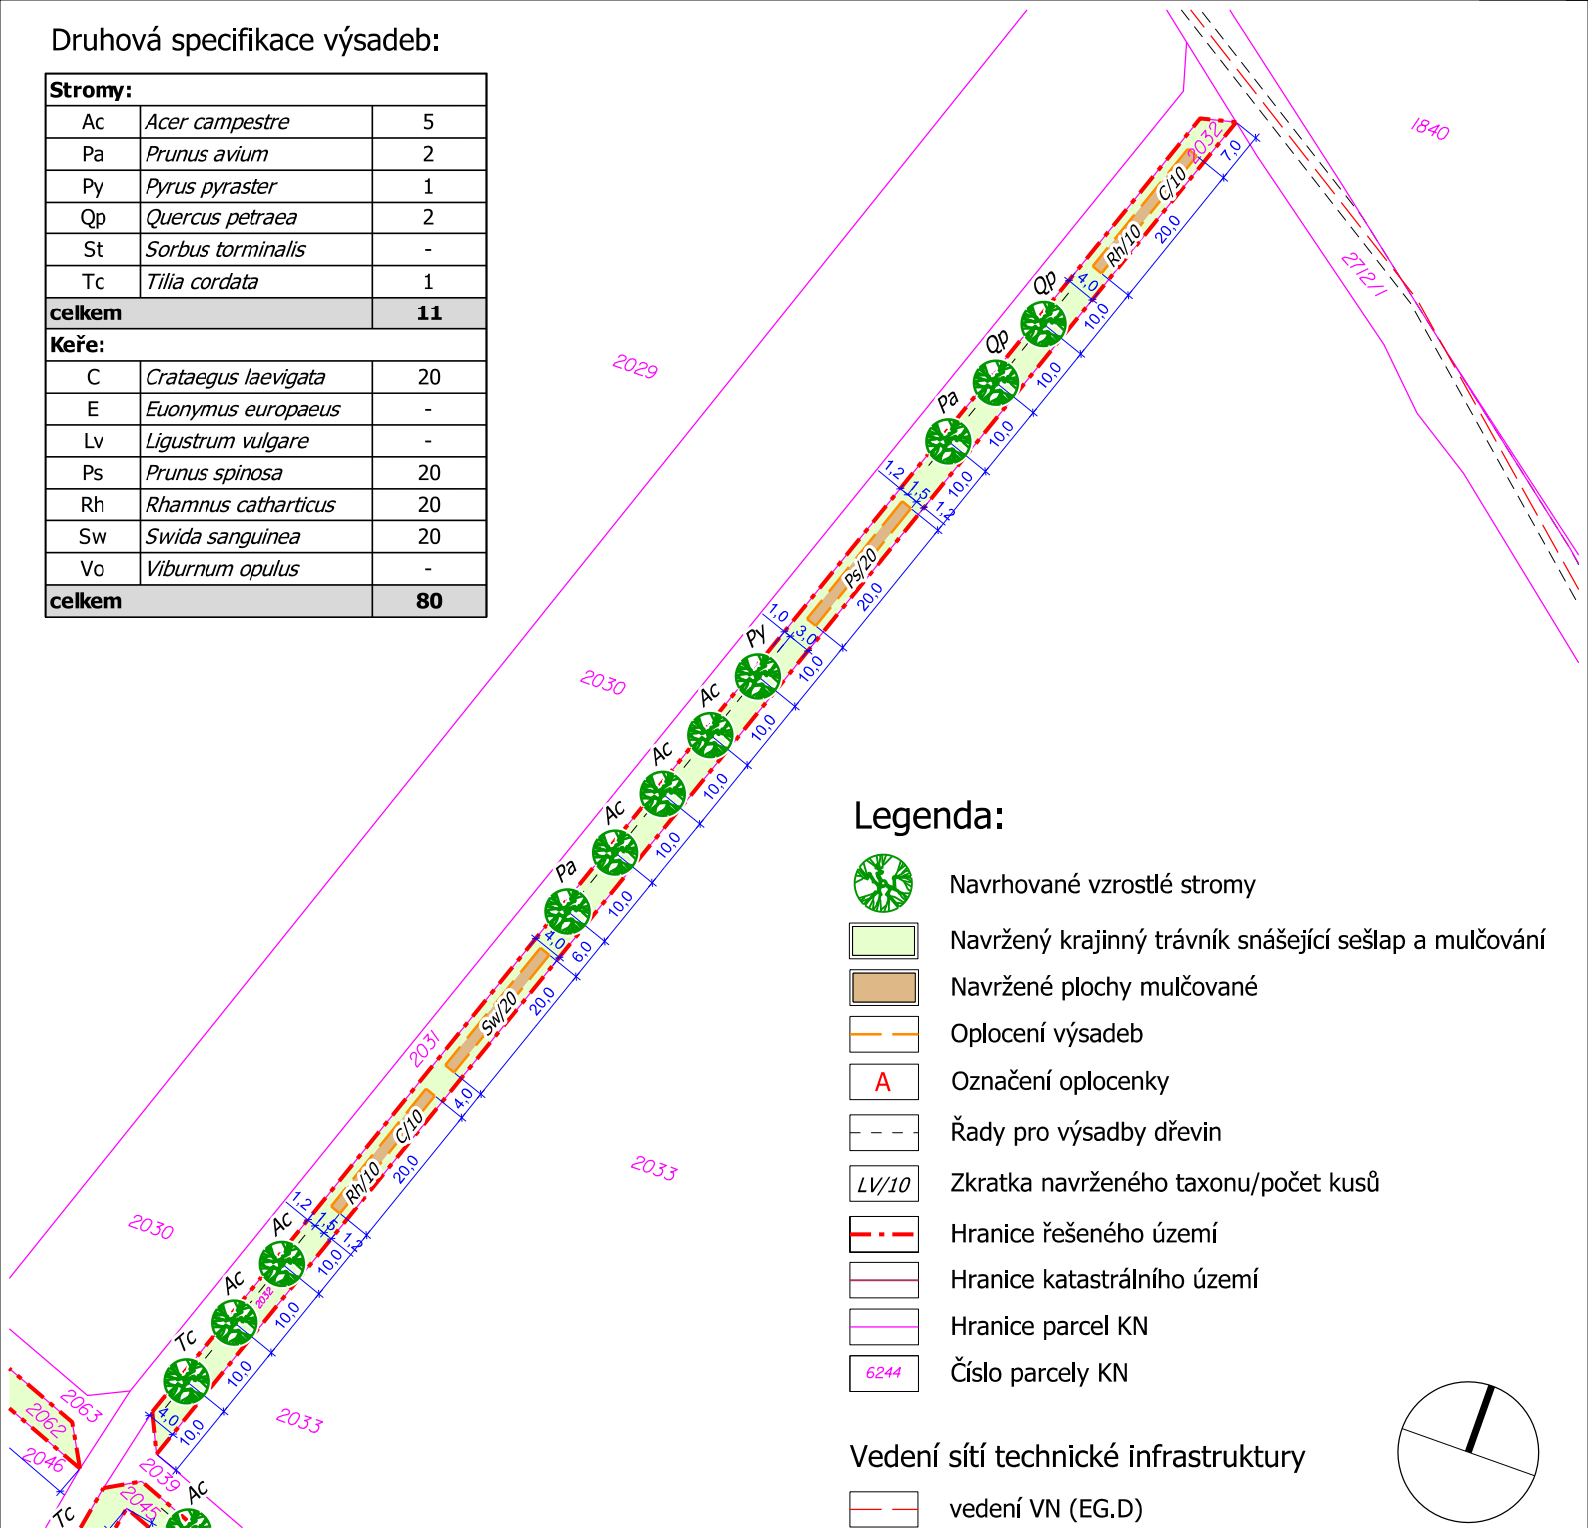

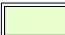




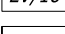
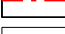

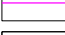
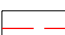


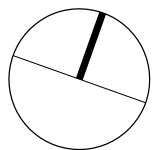
# Druhá specifikace výsadeb:

Stromy:		
Ac	<i>Acer campestre</i>	5
Pa	<i>Prunus avium</i>	2
Py	<i>Pyrus pyraeaster</i>	1
Qp	<i>Quercus petraea</i>	2
St	<i>Sorbus torminalis</i>	-
Tc	<i>Tilia cordata</i>	1
<b>celkem</b>		<b>11</b>
Keře:		
C	<i>Crataegus laevigata</i>	20
E	<i>Euonymus europaeus</i>	-
Lv	<i>Ligustrum vulgare</i>	-
Ps	<i>Prunus spinosa</i>	20
Rh	<i>Rhamnus catharticus</i>	20
Sw	<i>Swida sanguinea</i>	20
Vo	<i>Viburnum opulus</i>	-
<b>celkem</b>		<b>80</b>



## Legenda:

-  Navrhované vzrostlé stromy
  -  Navržený krajinný trávnik snášejší sešlap a mulčování
  -  Navržené plochy mulčované
  -  Oplocení výsadeb
  -  Označení oplocenky
  -  Řady pro výsadby dřevin
  -  Zkratka navrženého taxonu/počet kusů
  -  Hranice řešeného území
  -  Hranice katastrálního území
  -  Hranice parcel KN
  -  Číslo parcely KN
- Vedení sítí technické infrastruktury
-  vedení VN (EG.D)




### Poznámka:

Před započítím prací je nutno vytyčit všechny IS příslušnými správci sítí, včetně přípojek přímo na staveništi a provést jejich ochranu. Při veškerých zemních pracích, zejména výkopových je nutno chránit je takovým způsobem, aby nedošlo k jejich poškození. Při pracích v blízkosti podzemního vedení je nutno provádět výkopy ručně podle požadavků správců inženýrských sítí!

Souřadný systém: JTSK

Výškový systém: Bpv

		<b>Zpracovatel:</b> Atregia s.r.o. Vážného 10, 621 00 Brno email: info@atregia.cz		<b>Investor:</b> Obec Bezměřov Bezměřov 155, 767 01 Kroměříž email: obec@bezmervov.cz, tel.: +420 573 362 065	
<b>HIP:</b> Ing. Yvona Lacinová		<b>Zpracoval:</b> Ing. Lenka Požárová		<b>Zpracovatel částí PD:</b>	
<b>Název akce:</b>  Založení vybraných krajinných prvků v k.ú. Bezměřov			Datum:	12/2023	Autorizační razítko:
			Stupeň:	DPS	
<b>Název výkresu:</b>  Situace návrhu IP 61			Měřítko:	1:1000	
			Číslo zakázky:	143/2023	
			Formát:	1xA4	
			Číslo výkresu:	Číslo paré:	
			<b>04j</b>		