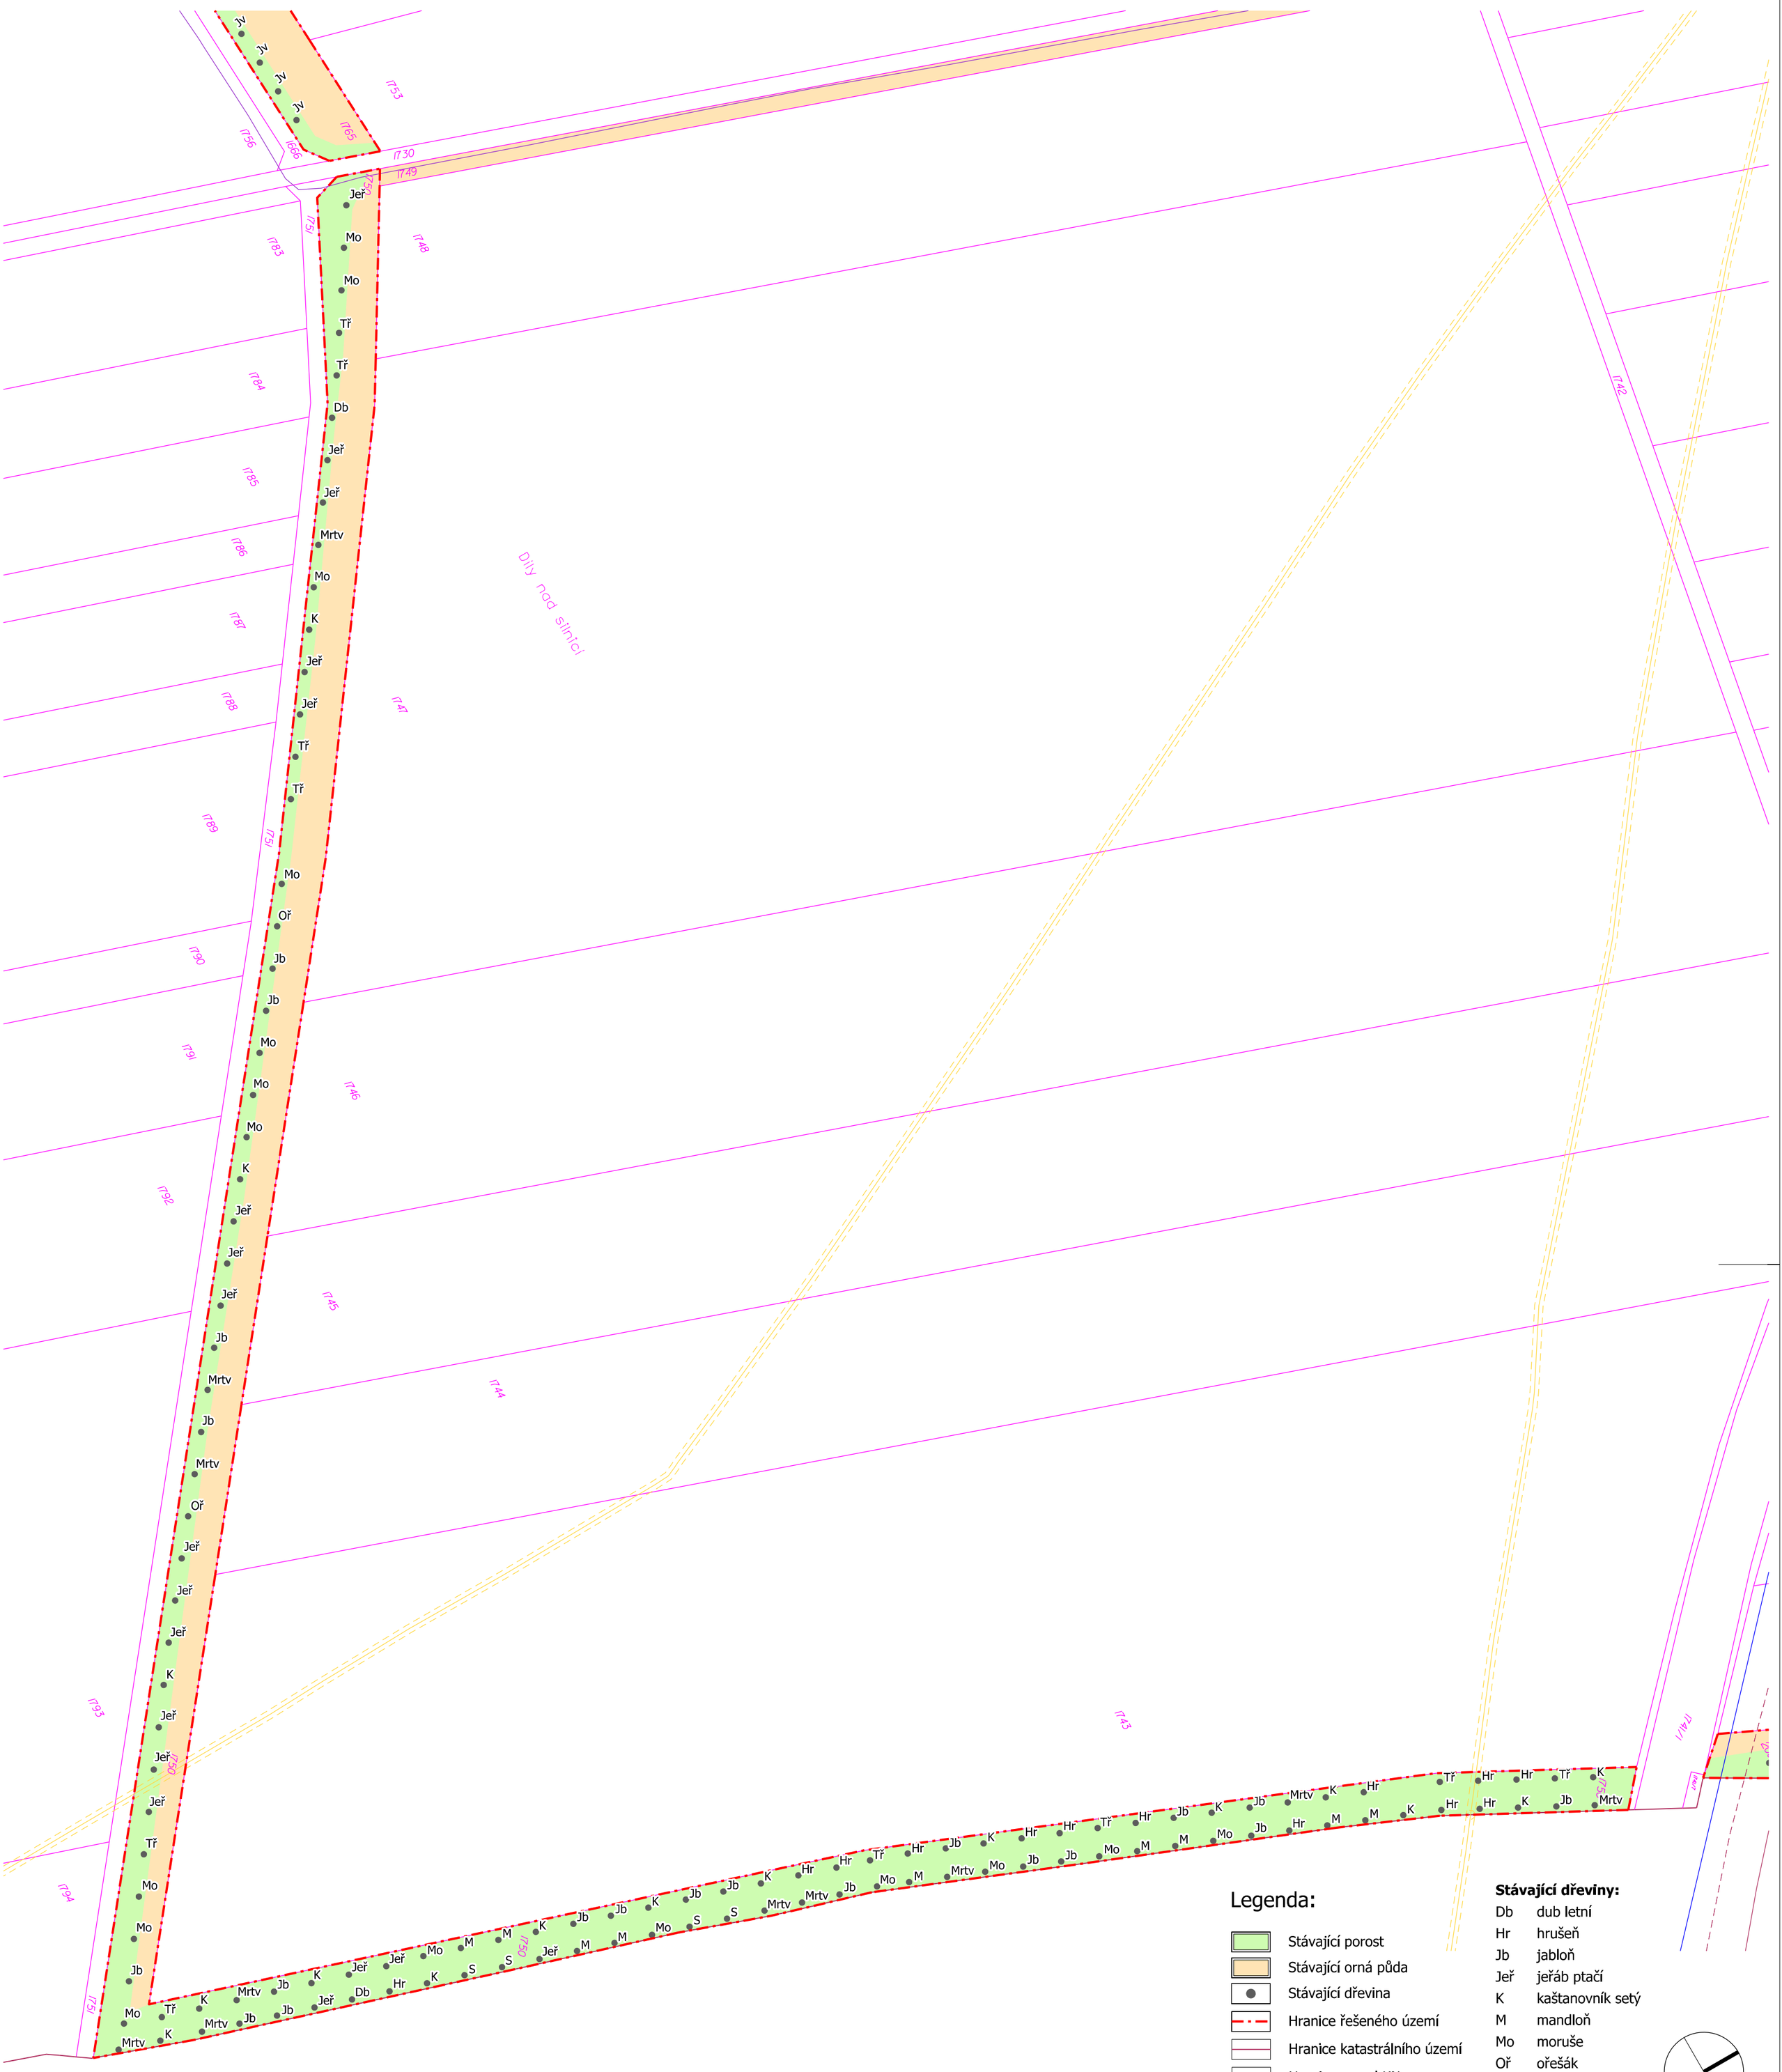

Poznámka:
Před započetím prací je nutno vytyčit všechny IS příslušnými správci sítí, včetně přípojek přímo na staveništi a provést jejich ochranu. Při veškerých zemních pracích, zejména výkopových je nutno chránit je takovým způsobem, aby nedošlo k jejich poškození. Při pracích v blízkosti podzemního vedení je nutno provádět výkopy ručně podle požadavků správců inženýrských sítí!

Souřadný systém: JTSK Výškový systém: Bpv

Atregia	**Zpracovatel:** Atregia s.r.o. Vážného 10, 621 00 Brno email: info@atregia.cz	**Investor:** Obec Bezměrov Bezměrov 155, 767 01 Kroměříž email: obec@bezmerov.cz, tel.: +420 573 362 065		
HIP: Ing. Yvona Lacinová	**Zpracoval:** Ing. Lenka Požárová	**Zpracovatel části PD:**		
Název akce: Založení vybraných krajinných prvků v k.ú. Bezměrov		Datum:	12/2023	Autorizační razítko:
		Stupeň:	DPS	
		Měřítko:	1:1000	
		Číslo zakázky:	143/2023	
Název výkresu: Situace katastrální a současného stavu LBK 49		Formát:	4xA4	
		Číslo výkresu: 03d	Číslo paré:	

Vedení sítí technické infrastruktury

- vedení telekomunikační sítě (Cetin)
- vedení vodovodu (VaK Kroměříž)
- vedení STL plynovodu s OP (GasNet)
- vedení VTL plynovodu s OP (GasNet)
- vedení plynovodu - optický kabel (Net4Gas)